

gedruckt am: 24.06.2011

M:\VH-Projekte\RRI- Studentenwohnheim- Leuven\Projektmanagement\RRI Grundriss Übersicht.dwg

Type 1a

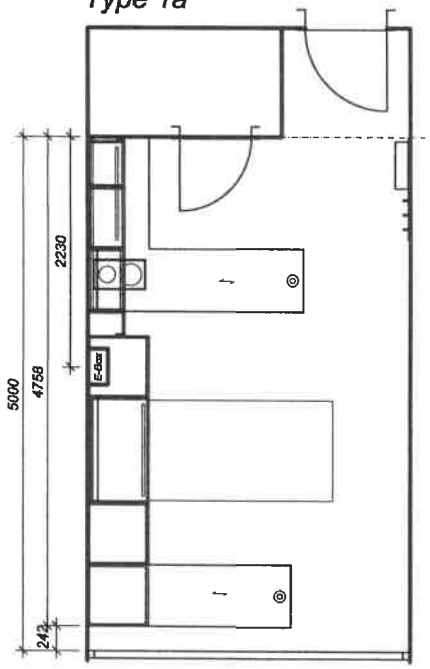

Type 1b

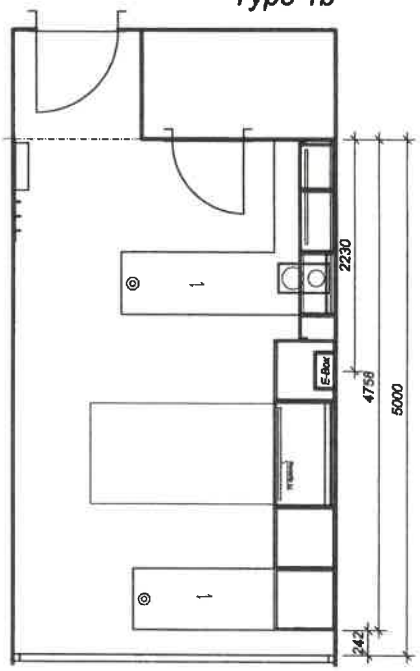

room Type1a/b

-E-Box hight (to the middle) is always 1670mm
-please confirm that the space between wardrobe and window is enough for the radiators

VOGLAUER hotel concept

Kunde DYLS		*Kommission* students home Leuven	
Modell KD		*Holzart - Farbton* H1424	
Maßstab 1:50	*Datum* 24.06.2011	*Bearbeiter* FW	*Skizzennummer* RRI Type1

Voglauer Möbelwerk Gschwandtner & Zwilling GmbH & Co KG Tel: +43 6243 2700-0 Fax: -349 hotelconcept@voglauer.com www.voglauer.com