




gelijkvloerse verdieping - nieuwe toestand  
schaal 1:100



eerste verdieping - nieuwe toestand  
schaal 1:100



tweede verdieping - nieuwe toestand  
schaal 1:100

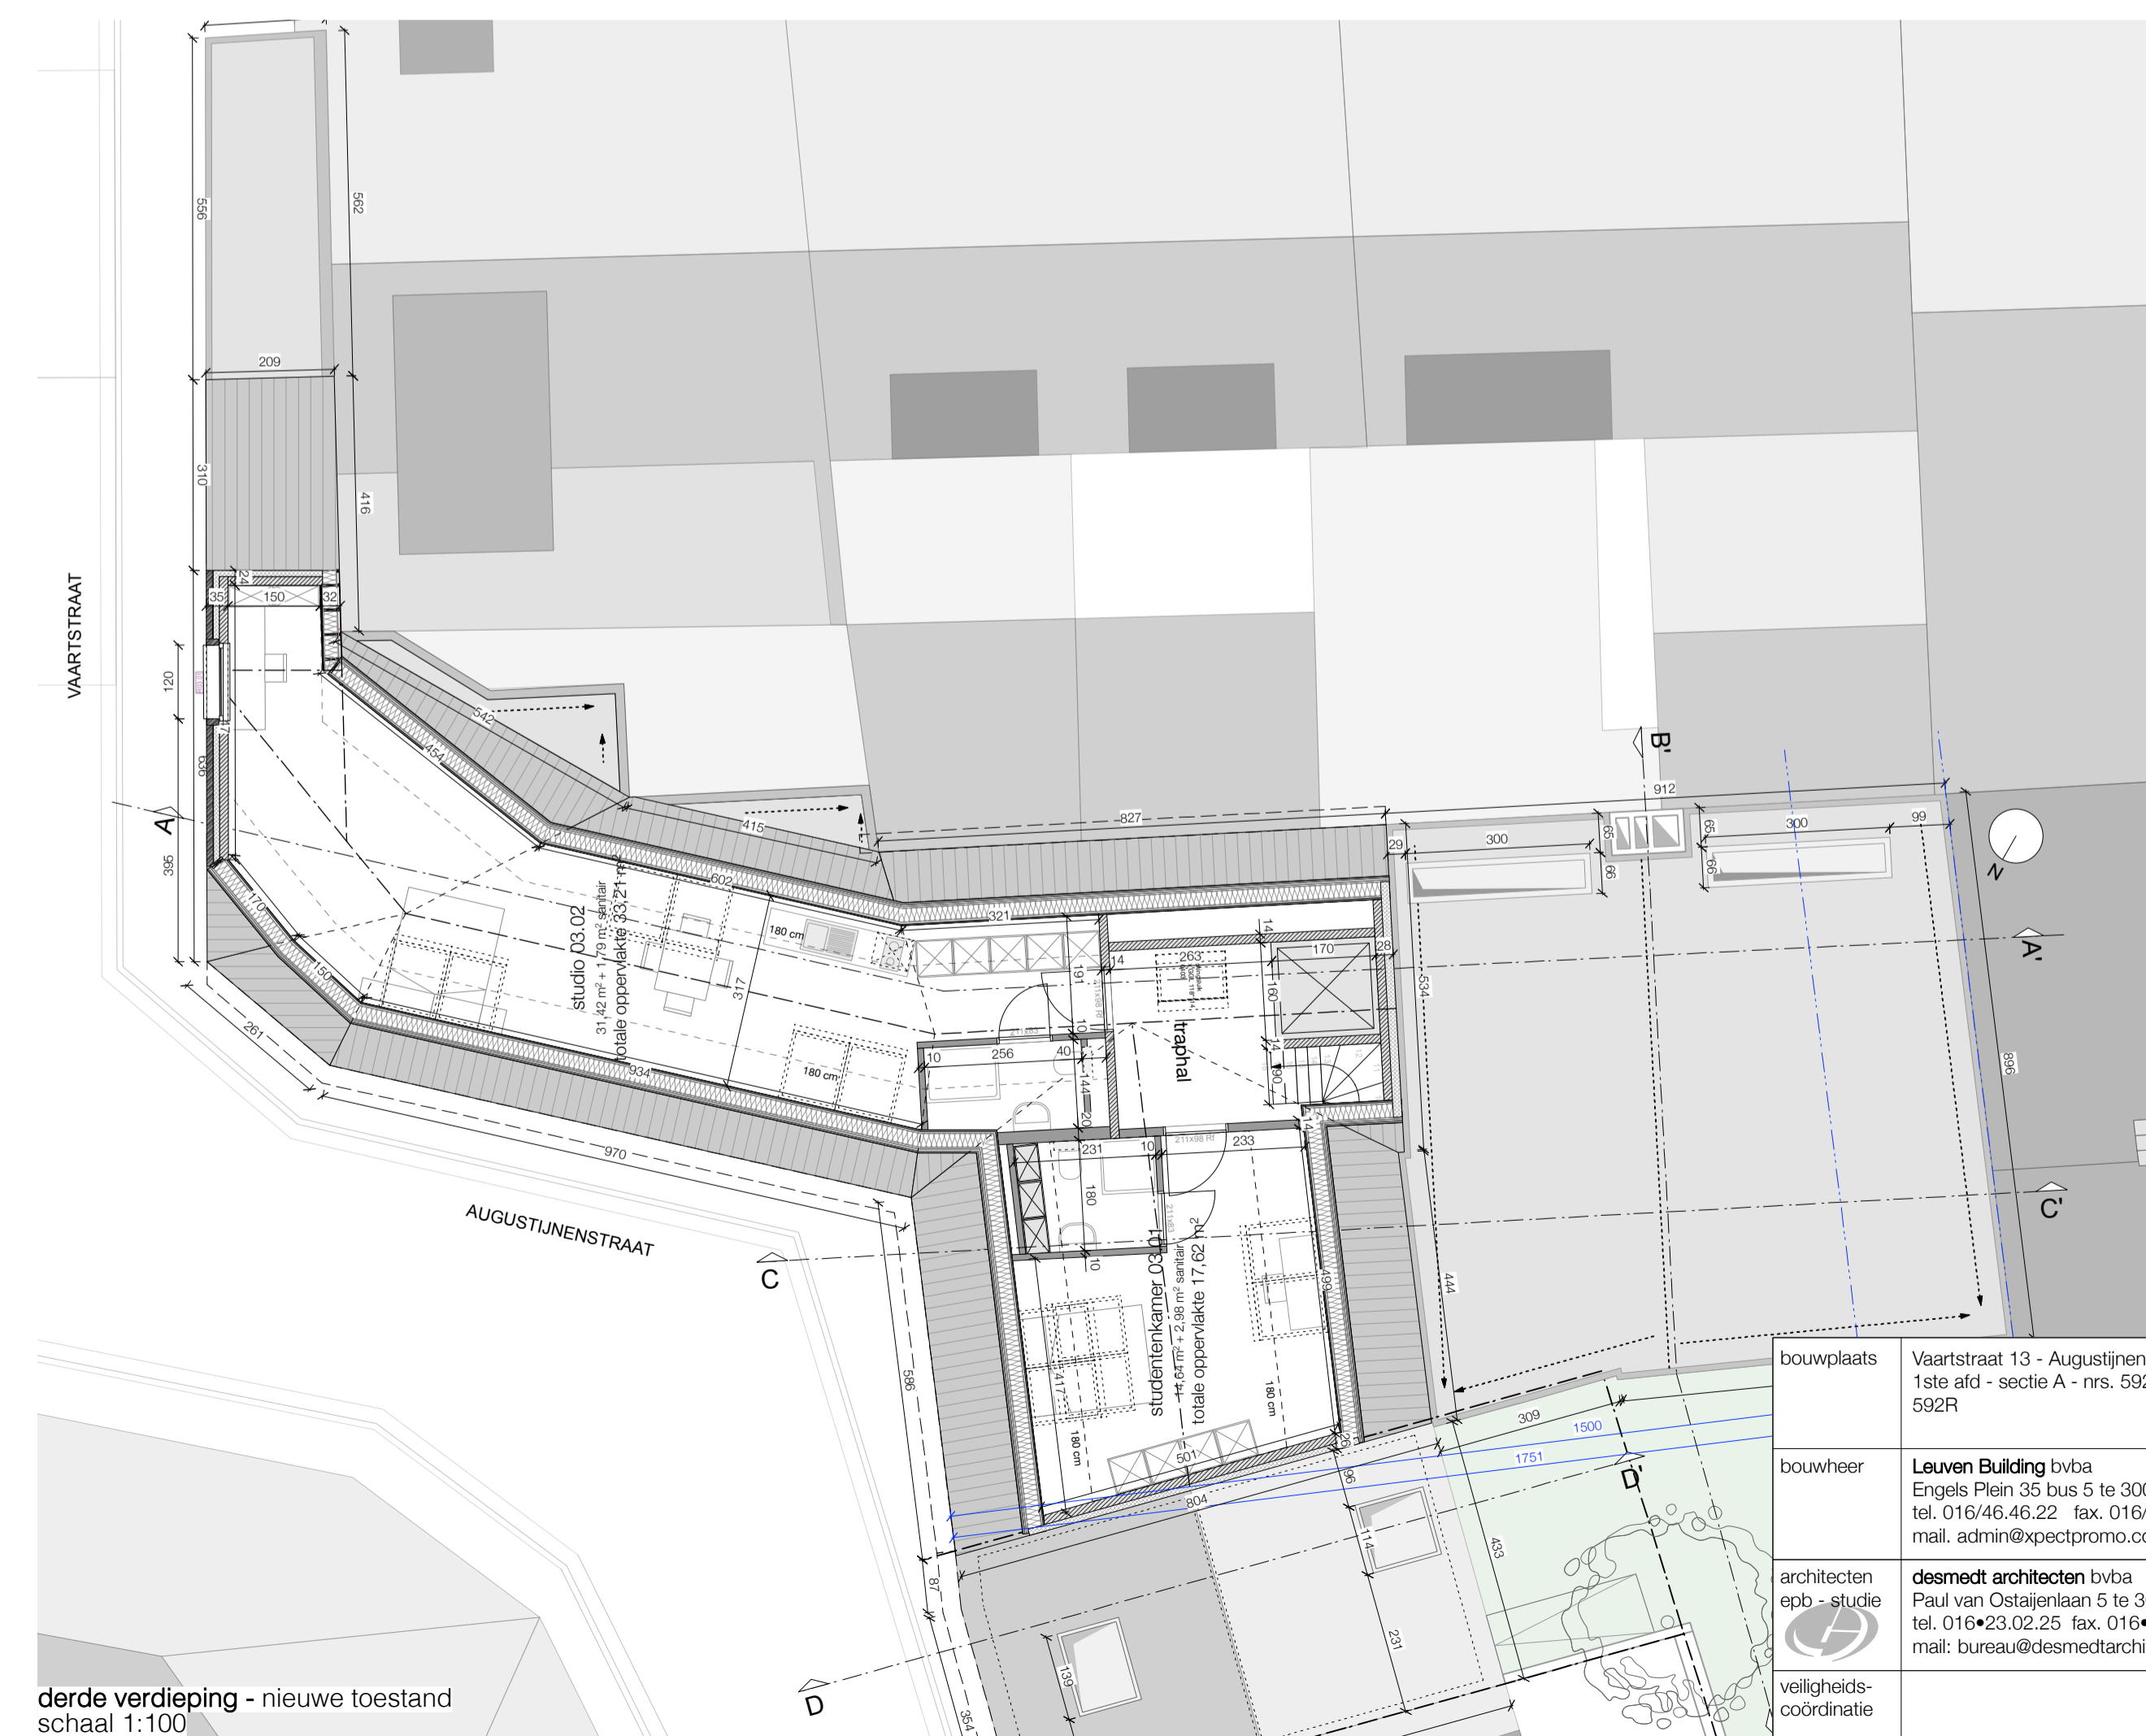

derde verdieping - nieuwe toestand  
schaal 1:100

bouwplaats	Vaartstraat 13 - Augustijnenstraat 1A / 1B 1ste afd - sectie A - nrs. 592W/deel, 592R
bouwhaar	Leuven Building bvba Engels Plein 35 bus 5 te 3000 Leuven tel. 016/46.46.22 fax. 016/46.46.14 mail. admin@expectpromo.com
architecten epb - studie	desmedt architecten bvba Paul van Ostaijenlaan 5 te 3001 Leuven tel. 016•23.02.25 fax. 016•20.78.17 mail: bureau@desmedtarchitecten.be
veiligheids- coördinatie	

Stedenbouwkundige vergunningsaanvraag:	
Verbouwing van een privékliniek en studentenhuis naar een studentenresidentie met 30 kamers en 1 studio	
<b>Grondplannen - aangepast nieuwe toestand</b>	<b>schaal</b> 1/100 <b>datum</b> 08/10/2015 <b>dossier</b> 13.12 <b>blad</b> 1/1