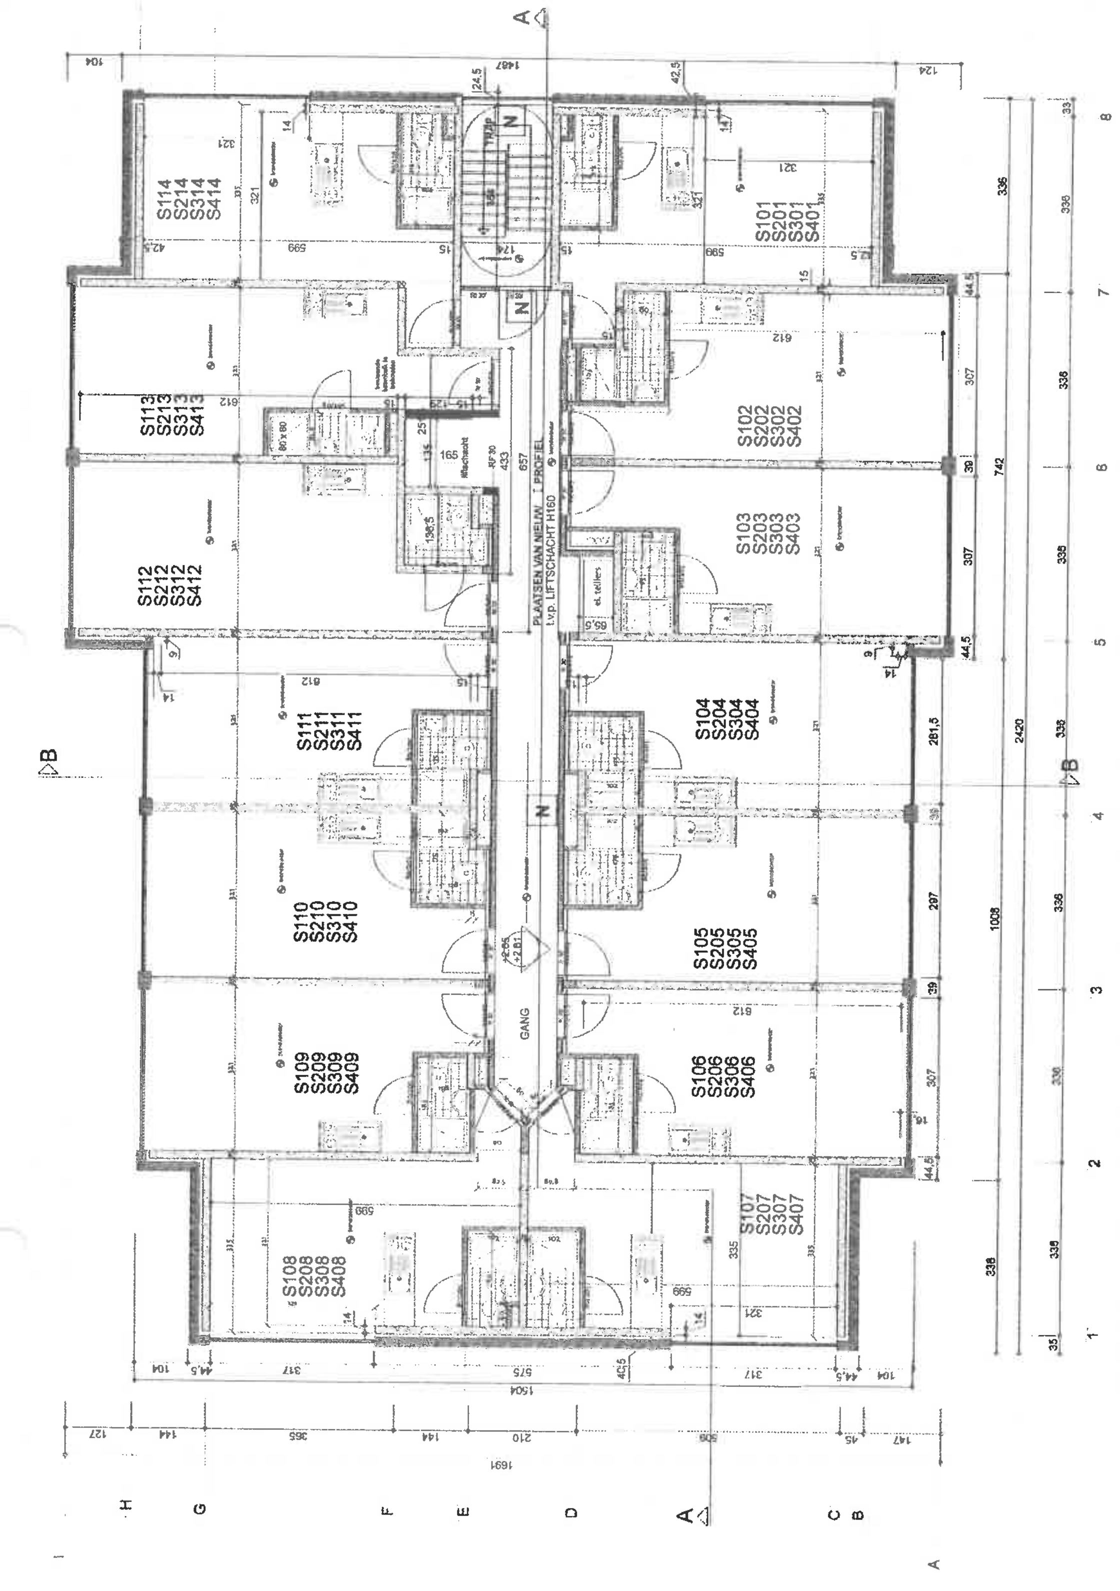

VERDIEPING +1, +2, +3, +4

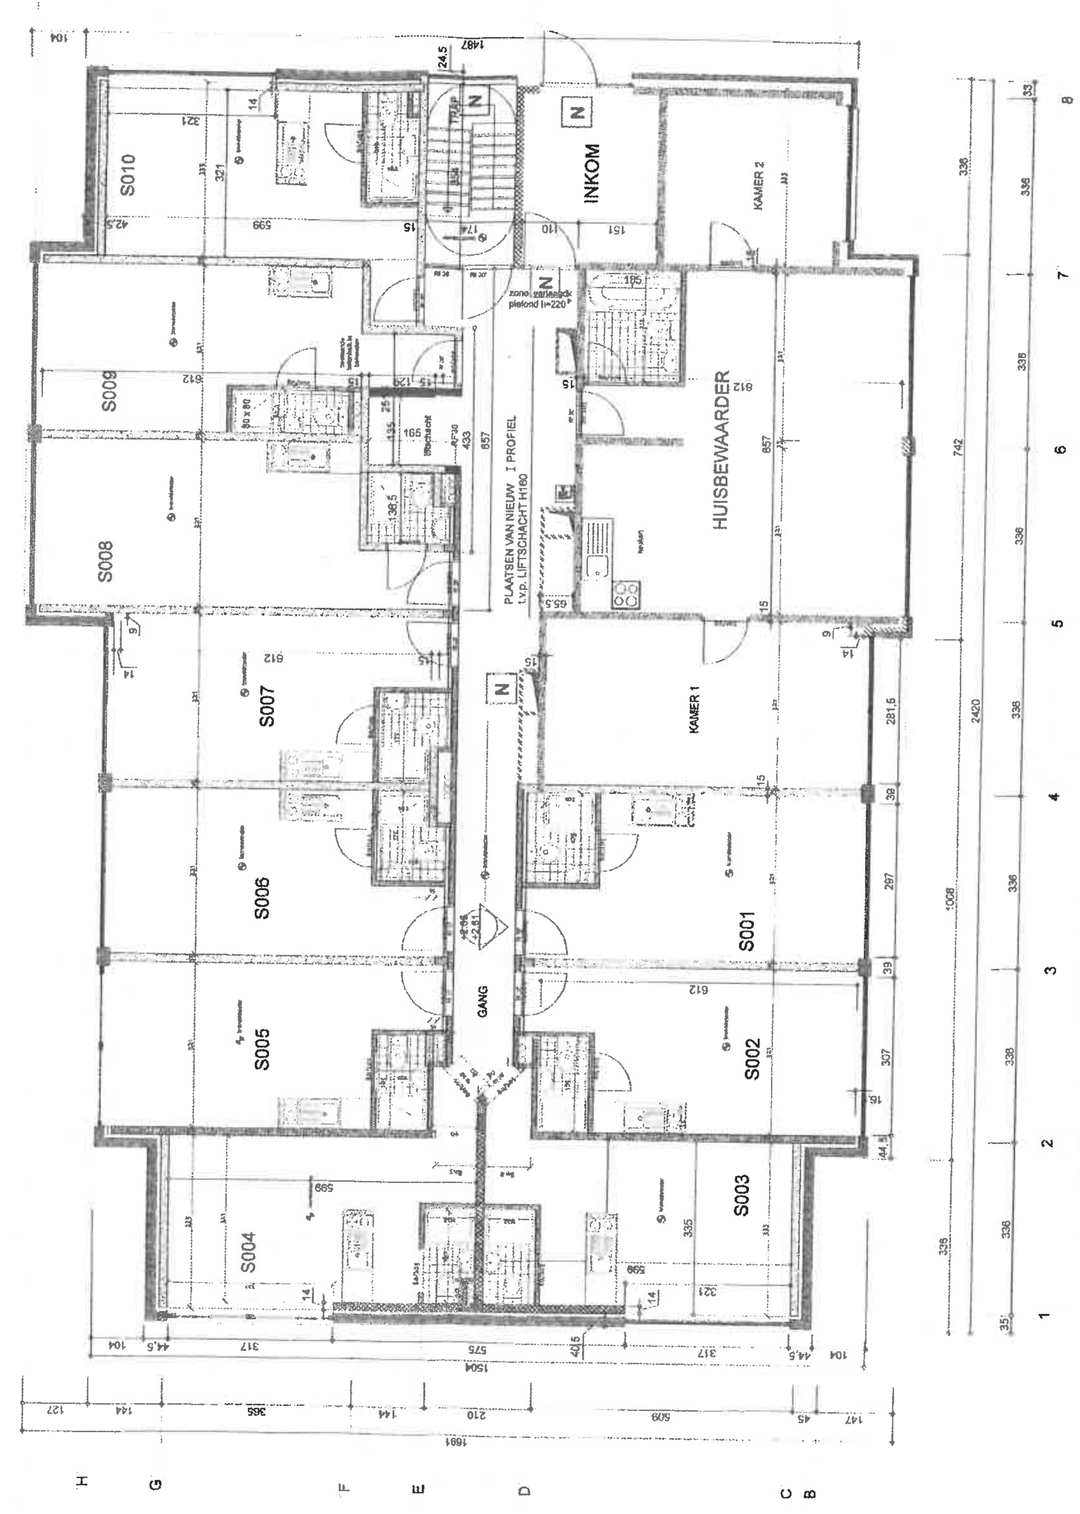

GELIJKVLOERS

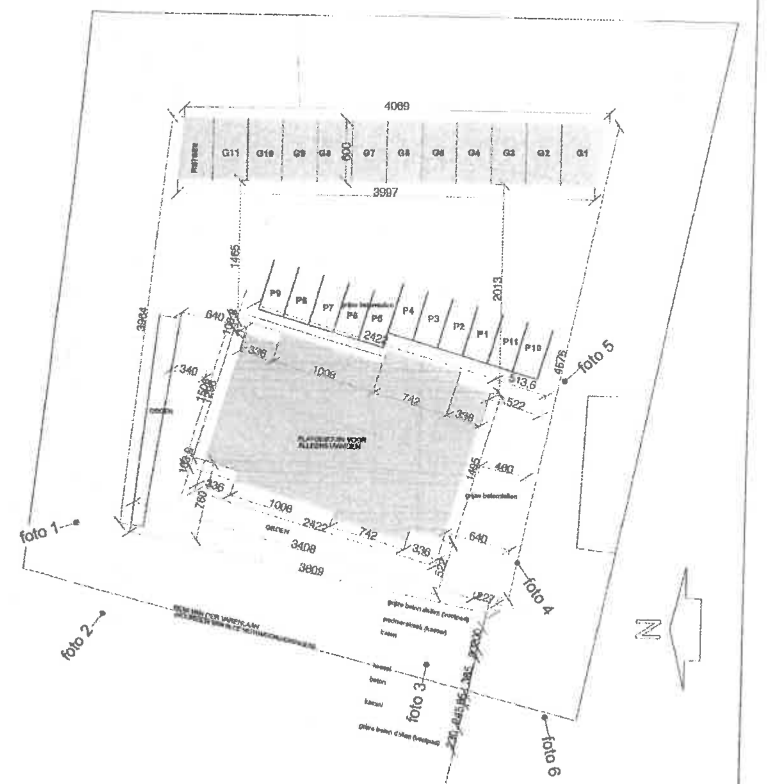
G11 G10 G9 G8 G7 G6 G5 G4 G3 G2 G1
P1 P2 P3 P4 P5 P6 P7 P8 P9 P10 P11
foto 1
foto 2
foto 3
foto 4
foto 5
foto 6

INPLANTINGSPLAN 1/250

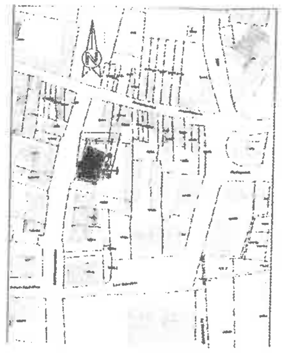

OMGEVINGSPLAN 1/2000

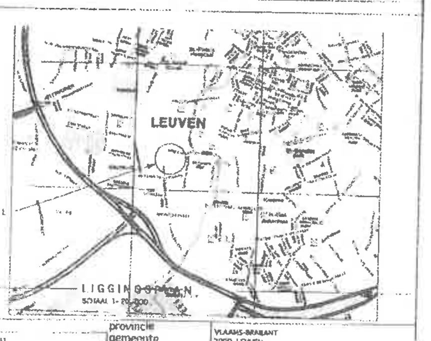

LIGGINGSPLAN
SCHAAL 1-20.000

architect

ARCHITECTENBUREAU
D. RASPOET BVBA
WATERMOLENSTRAAT 18 a
1742 TERNAT
TEL.: 07-582.07.86
FAX: 07-582.33.18

provincie VLAAMS-BRABANT
gemeente 3000 LEUVEN
straat ROM VANDERVAERENLAAN 1

kadastrale gegevens

kad. sectie D nr 1760/a
4e AFDELING

ontwerptitel

MELDING VAN HANDELINGEN AAN EEN FLATGEBOUW VOOR ALLEENSTAANDEN

(PLAATSEN VAN I-PROFIEL T.P.V. MUUR LIFT(GLV+4 VERDIEPINGEN), VERNIEUWEN VAN TECHNIEKEN,BADKAMERS, VLOEREN, KITCHENETTES, BINNENSCHRIJNWERK EN BINNENDEUREN,PLAATSEN VAN ROOKMELDERS, NIEUWE GASLEIDING NAAR CV EN PLAATSEN VAN NIEUWE LIFTINSTALLATIE)

bouwheer

DHR &MW.
YVES PUTTEMANS-
DOMINIQUE VAN EETERIJK

ROOKAPELSTRAAT 2
3058 BLANDEN
GSM. 0475/236 847

blad 1-3
PLANNEN GELIJKVLOERS VERDIEPING +1 TOT +4

datum 10-08-2011
schaal 1-50
dossiernummer

wijzigingen 10-08-2011
15/11/2016 : NUMMERING GARAGES+PARKINGS

SCHEIDINGSWANDEN APPARTEMENTEN EN WANDEN EVACUATIEWEG RF 1U
ALLE DEUREN RF 1/2 U ZIJN ZELFSLUITEND, UITGEZONDERD TOEGANGSDEUREN APPARTEMENTEN
TECHNISCHE KOKERS PANELEN EN TOEGANGSLUIKEN RF 1/2 U
STRUKTURELE ELEMENTEN RF 1U BOVEN HET GRONDPEIL
RF 2U ONDER HET GRONDPEIL INCLUSIEF VLOER

STABILITEIT : ZIE STUDIE IR.
ALLE FUNDERINGEN TOT OP VASTE EN VORSTVRIJE GROND

VEILIGHEIDSVERLICHTING IN EVACUATIEWEG EN TRAPHALL : NJ
DRUKKNOPPEN ALARMERING [illegible]